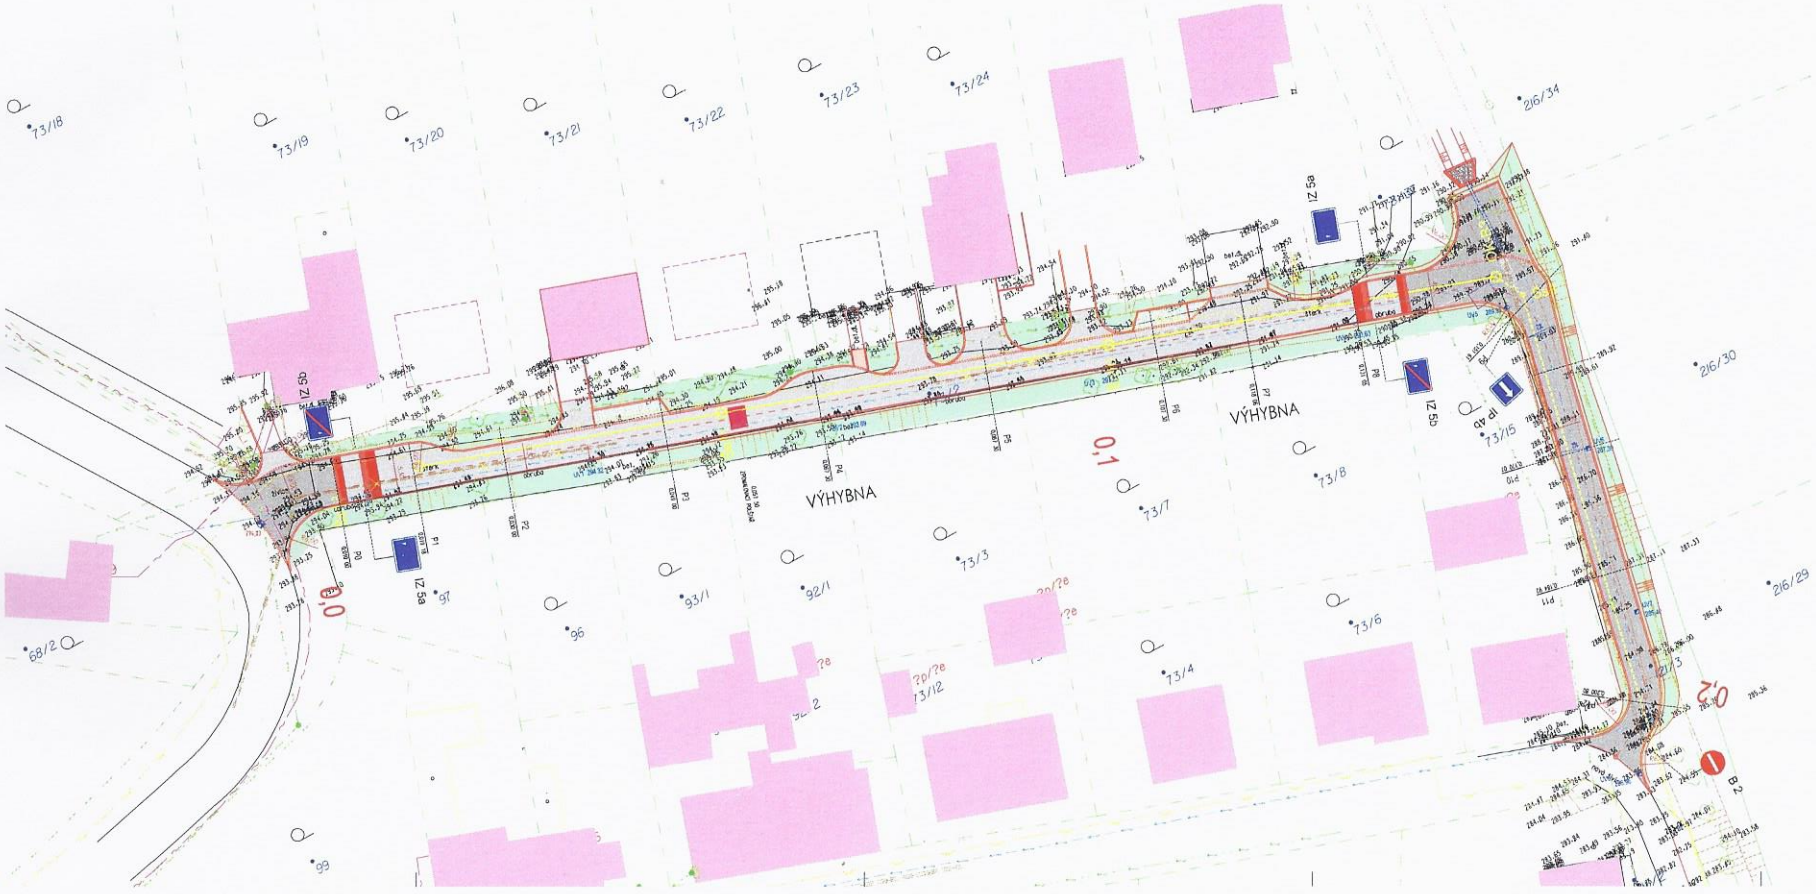

LEGENDA STÁVAJÍCÍCH SÍTÍ

- KANALIZACE JEDNOTNÁ
- KANALIZACE SPLAŠKOVÁ
- KANALIZACE DEŠŤOVÁ
- VODOVOD
- PLYNOVOD STL
- ELVEDENÍ NN – NADZEMNÍ
- ELVEDENÍ NN – PODZEMNÍ
- ELVEDENÍ NN – PODZEMNÍ (AT STANICE BISKOUPKY)
- ELVEDENÍ VN – NADZEMNÍ
- SDĚLOVACÍ VEDENÍ – PODZEMNÍ

LEGENDA NAVRŽENÝCH SÍTÍ

- SPLAŠKOVÁ KANALIZACE (AKCE LOKALITA NAD TS)
- JEDNOTNÁ KANALIZACE
- RUŠENÁ STÁVAJÍCÍ JEDNOTNÁ KANALIZACE

LEGENDA PLOCH

- PARKOVACÍ STÁNÍ – DISTANČNÍ DLAŽBA
- CHODNÍK – ZÁMKOVÁ DLAŽBA
- TERÉNNÍ ÚPRAVY – HUMUSOVÁNÍ A ZATRAVNĚNÍ
- KOMUNIKACE – ASFALTOBETONOVÝ KRYT
- KOMUNIKACE V OBYTNÉ ZÓNĚ – ZÁMKOVÁ DLAŽBA (ŠEDÁ/ČERVENÁ)
- RELÉFNÍ DLAŽBA ČERVENÁ
- LAPAČ SPLAVENIN

Ing.Milan ZEZULA

OPRAVA ULICE "NOVÁ"
p.č. 73/2, 121/3 k.ú. Biskoupky

KOORDINAČNÍ SITUAČNÍ VÝKRES

ČÍSLO VÝKRESU C 3