


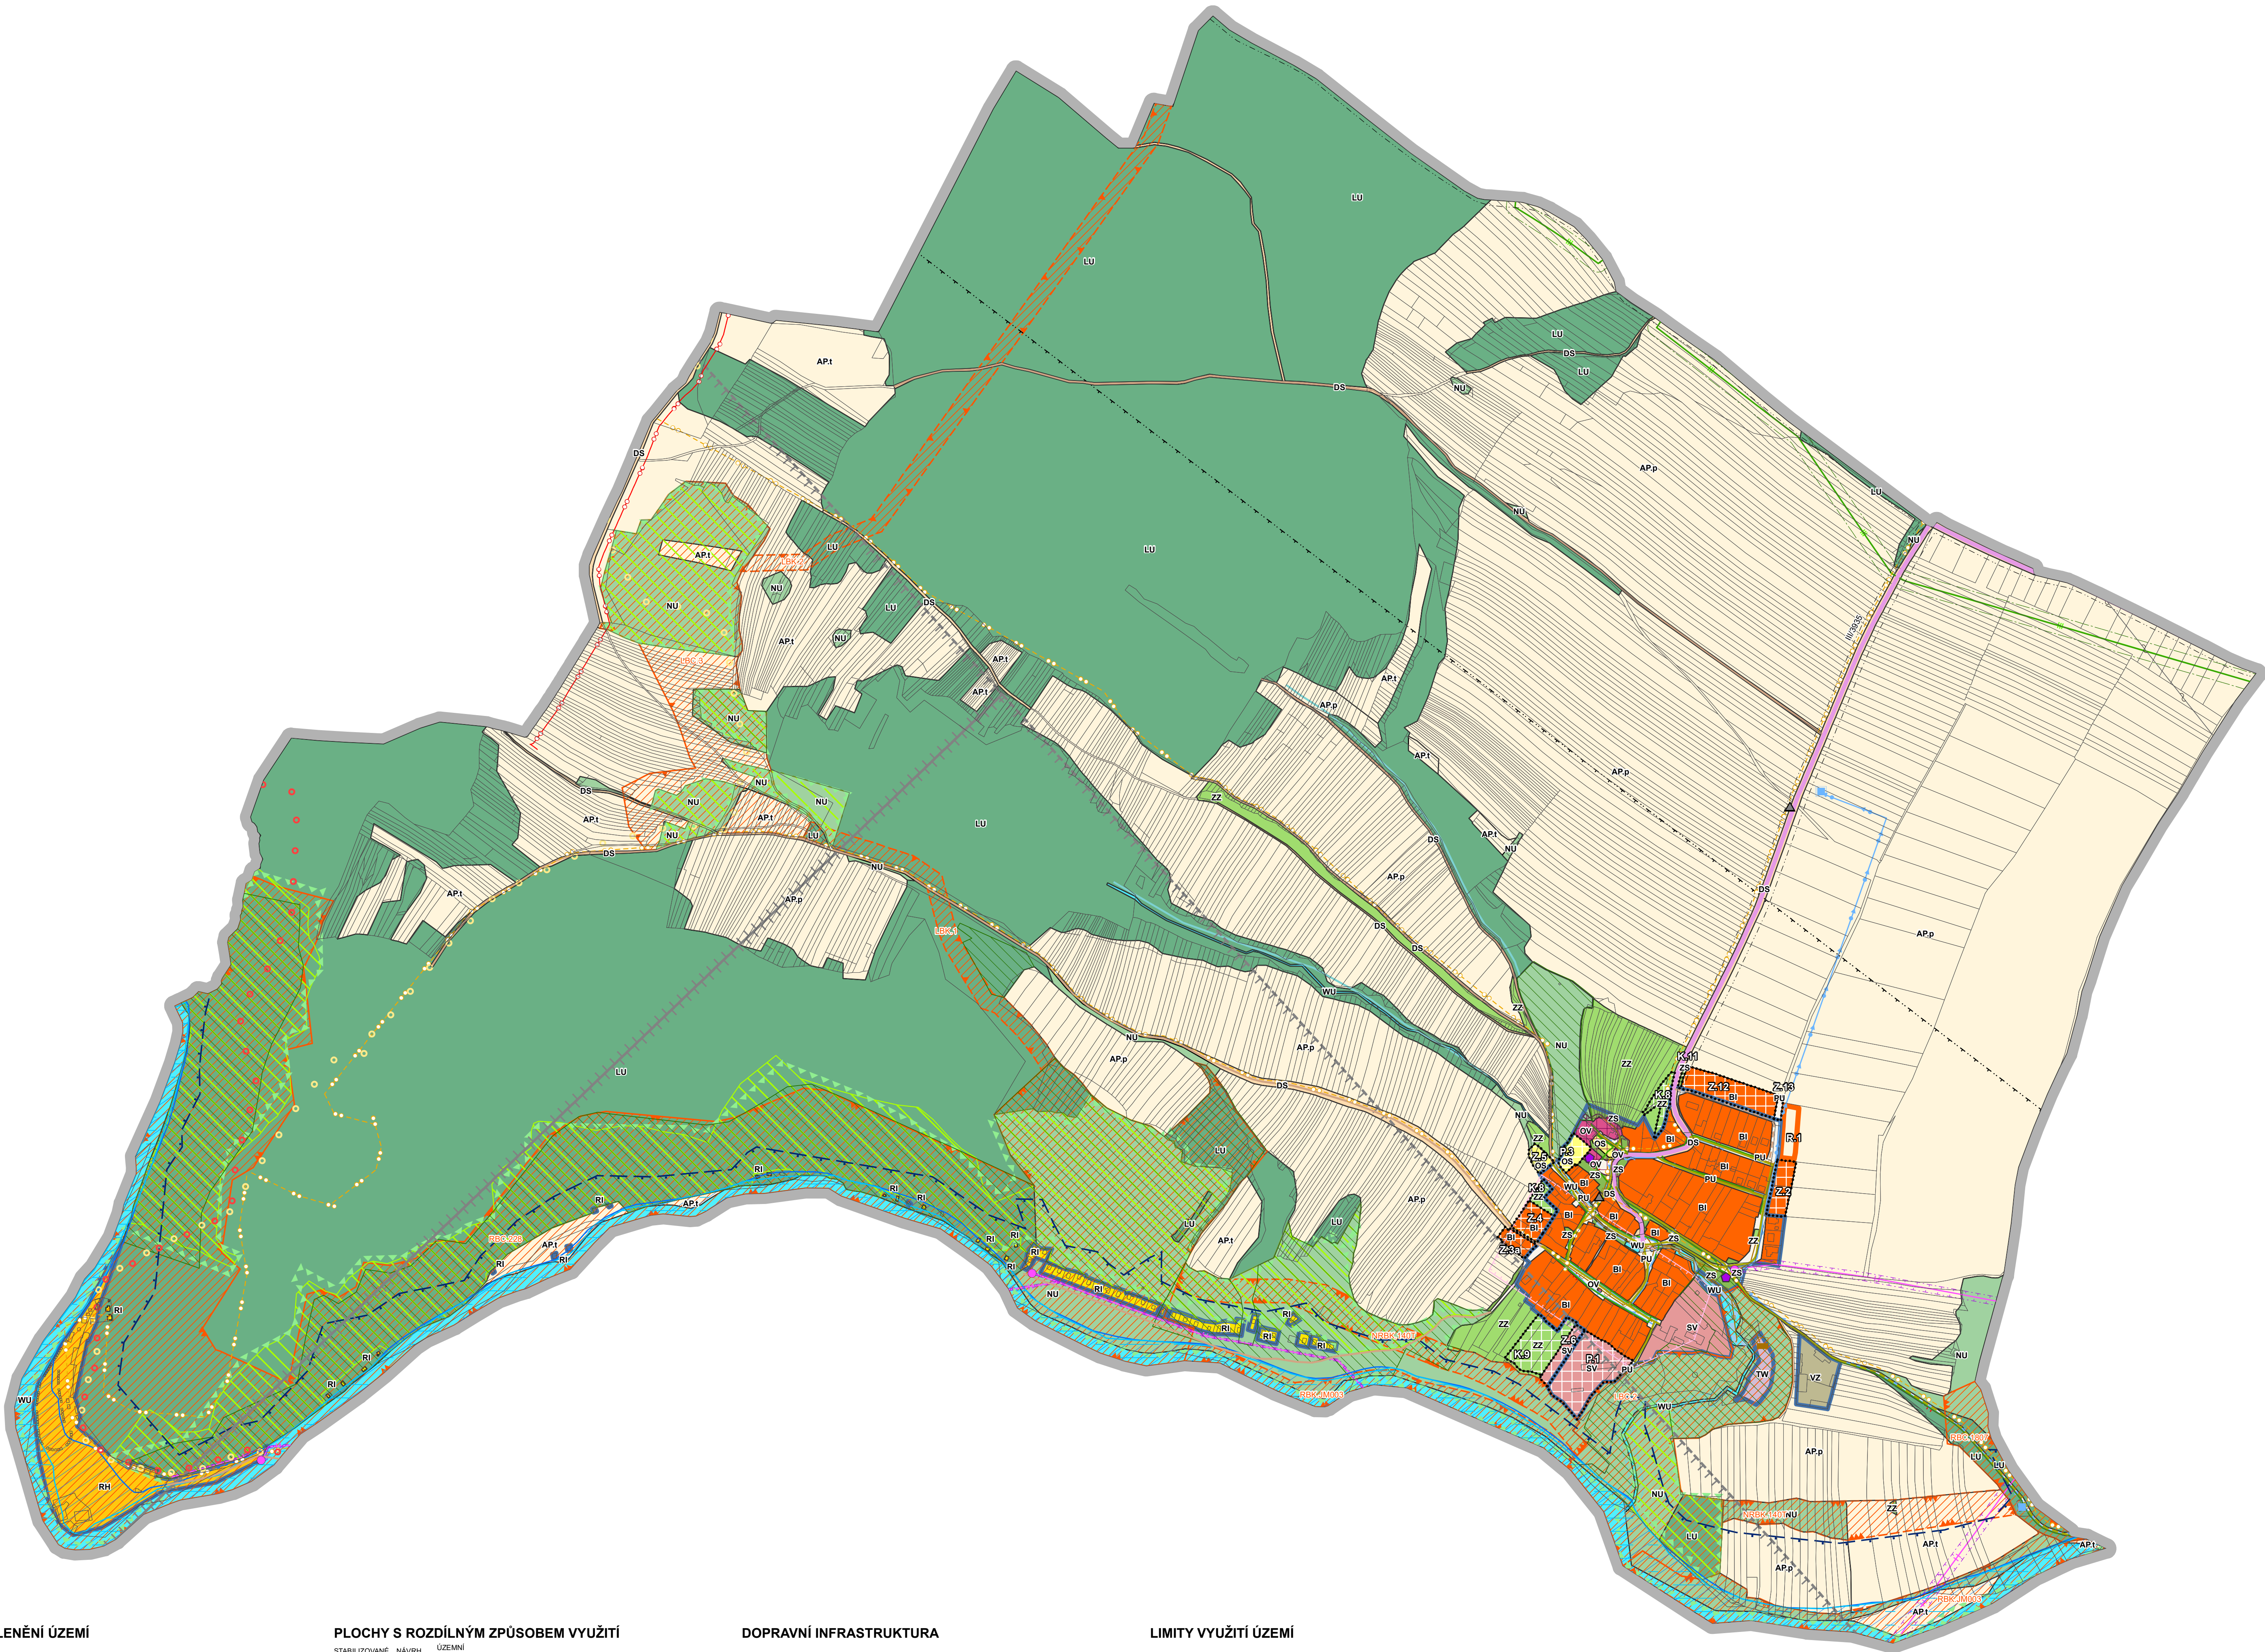

ZÁKLADNÍ ČLENĚNÍ ÚZEMÍ

	ŘEŠENÉ ÚZEMÍ
	ZASTAVĚNÉ ÚZEMÍ K 14. 4. 2024
	ZASTAVITELNÁ PLOCHA
	PLOCHA PŘESTAVBY
	PLOCHA ZMĚNY V KRAJINĚ
	VYMEZENÍ ÚPRAVY CENTRA OBCE

ÚZEMNÍ SYSTÉM EKOLOGICKÉ STABILITY

	NADREGIONÁLNÍ BIOCENTRUM
	REGIONÁLNÍ BIOCENTRUM
	REGIONÁLNÍ BIOKORIDOR
	LOKÁLNÍ BIOCENTRUM
	LOKÁLNÍ BIOKORIDOR

PLOCHY S ROZDÍLNÝM ZPŮSOBEM VYUŽITÍ

STABILIZOVANÉ	NÁVRH	ÚZEMNÍ REZERVA	
			BYDLENÍ INDIVIDUÁLNÍ
			REKREACE INDIVIDUÁLNÍ
			REKREACE HROMADNÁ – REKREAČNÍ AREÁLY
			OBČANSKÉ VYBAVENÍ VEŘEJNÉ
			OBČANSKÉ VYBAVENÍ – SPORT
			VEŘEJNÁ PROSTRANSTVÍ VŠEOBECNÁ
			SMÍŠENÉ OBYTNÉ VENKOVSKÉ
			DOPRAVA SILNIČNÍ
			VODNÍ HOSPODÁŘSTVÍ
			VÝROBA ZEMĚDĚLSKÁ A LESNICKÁ
			VODNÍ A VODOHOSPODÁŘSKÉ VŠEOBECNÉ
			ZELENÍ SÍDELNÍ OSTATNÍ
			ZELENÍ – ZAHRADY A SADY
			POLE
			TRVALE TRAVNÍ POROSTY
			LESNÍ VŠEOBECNÉ
			PŘÍRODNÍ VŠEOBECNÉ

DOPRAVNÍ INFRASTRUKTURA

STAV	NÁVRH	
		SILNICE III. TŘÍDY
		KOMUNIKACE MÍSTNÍ
		KOMUNIKACE ÚČELOVÁ
		TURISTICKÁ TRASA
		CYKLOTRASA
TECHNICKÁ INFRASTRUKTURA		
		VODOJEM
		VODOVODNÍ PŘÍVADĚČ
		VODOVODNÍ RAD MÍSTNÍ
		ČISTÍRNA ODPADNÍCH VOD
		KANALIZACE JEDNOTNÁ
		PROTIPOVODŇOVÁ OPATŘENÍ NA TOČÍCH
		PLOCHY PRO VODNÍ KASKÁDU
		OBJEKT NA VN VEDENÍ – TRAFOSTANICE
		VENKOVNÍ VN VEDENÍ
		VTL PLYNOVOD
		STL PLYNOVOD
		KORIDOR RR SMĚRU

LIMITY VYUŽITÍ ÚZEMÍ

STAV	
	NEMOVITÁ KULTURNÍ PAMÁTKA
	ZATRUBNĚNÝ VODNÍ TOK
	NATURA 2000 – EVROPSKÝ VÝZNAMNÁ LOKALITA
	VÝZNAMNÝ KRAJINNÝ PRVEK REGISTROVANÝ
	MALOPLOŠNĚ ZVLÁŠTĚ CHRÁNĚNÉ ÚZEMÍ
	OP SILNICE
	OP LETIŠTĚ S VÝŠKOVÝM OMEZENÍM
	OP NADZEMNÍHO EL. VEDENÍ
	BP PLYNOVODU
	SMĚR RR SPOJŮ
	ZÁPLAVOVÉ ÚZEMÍ RĚKY JIHLAVY Q100
	AKTIVNÍ ZÓNA ZÁPLAVOVÉHO ÚZEMÍ
	ÚZEMÍ ZVLÁŠTNÍ POVOVNĚ POD VODNÍM DÍLEM
	ÚZEMÍ S ARCHEOLOGICKÝMI NÁLEZY – I. KATEGORIE
	ÚZEMÍ S ARCHEOLOGICKÝMI NÁLEZY – II. KATEGORIE

CELE SPRÁVNÍ ÚZEMÍ OBCE JE SITUOVÁNO V:
- PŘÍRODNÍM PARKU STŘEDNÍ POJHLAVÍ
- OCHRANĚNÉM PÁSMU LÉTECKÝCH ZABEZPEČOVACÍCH ZAŘÍZENÍ MINISTERSTVA OBRANY
- VZDUŠNĚM PROSTORU PRO LÉTÁNÍ V MALÝCH A PŘÍZEMNÍCH VÝŠKÁCH MINISTERSTVA OBRANY
- LOKALITĚ VÝSKYTU ZVL. CHRÁNĚNÝCH DRUHŮ
CELE SPRÁVNÍ ÚZEMÍ JE ZÁJMŮVÝM ÚZEMNÍM MINISTERSTVA OBRANY Z HLEDISKA POVOLOVÁNÍ VYJEMENOVANÝCH DRUHŮ STAVEB

ZÁZNAM O ÚČINNOSTI

Správní orgán, který změnu územního plánu vydal: Zastupitelstvo obce Biskoupky	
Pořadové číslo změny: 2	
Datum nabytí účinnosti:	
Pořizovatel:	Městský úřad Ivančice odbor regionálního rozvoje
Oprávněná úřední osoba pořizovatele:	Ing. Monika Buršíková
Jméno a příjmení:	vedoucí referent úřadu územního plánování
Funkce:	
Podpis:	

ÚZEMNÍ PLÁN BISKOUPKY

ÚPLNÉ ZNĚNÍ PO ZMĚNĚ Č. 2 – GRAFICKÁ ČÁST

2025

Objednatel:	Obec Biskoupky		
Pořizovatel:	Městský úřad Ivančice		
Zhotovitel:	Institut regionálních informací, s.r.o.		
Osoba oprávněná podle zvláštního právního předpisu k projektové činnosti ve výstavbě:	Ing. arch. Michal Hadlač		
Číslo autorizace:	03 497		
Projektant:	Mgr. Jakub Kura Mgr. Radmila Hadlačová		

KOORDINAČNÍ VÝKRES