



# BISKOUPKY

ÚZEMNÍ PLÁN  
PRÁVNÍ STAV PO ZMĚNĚ Č.1  
1 : 5 000

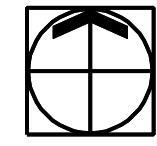

## GRAFICKÁ LEGENDA:

	stav	návrh	síť komunikací
			vodní plochy a toky
			zatrubněný vodní tok
			vodovodní přívaděč
			vodovodní řad místní
			vodojem
			ochranné pásmo vodního zdroje II. stupně vnější
			kanalizace jednotná
			objekt na kanalizaci (ČOV-čistírna odpadních vod)
			protipovodňová opatření na tocích
			plochy pro vodní kaskádu
			zastavěné území (k 1.1.2014)
			zastavitelné plochy
			hranice řešeného území - hranice katastru

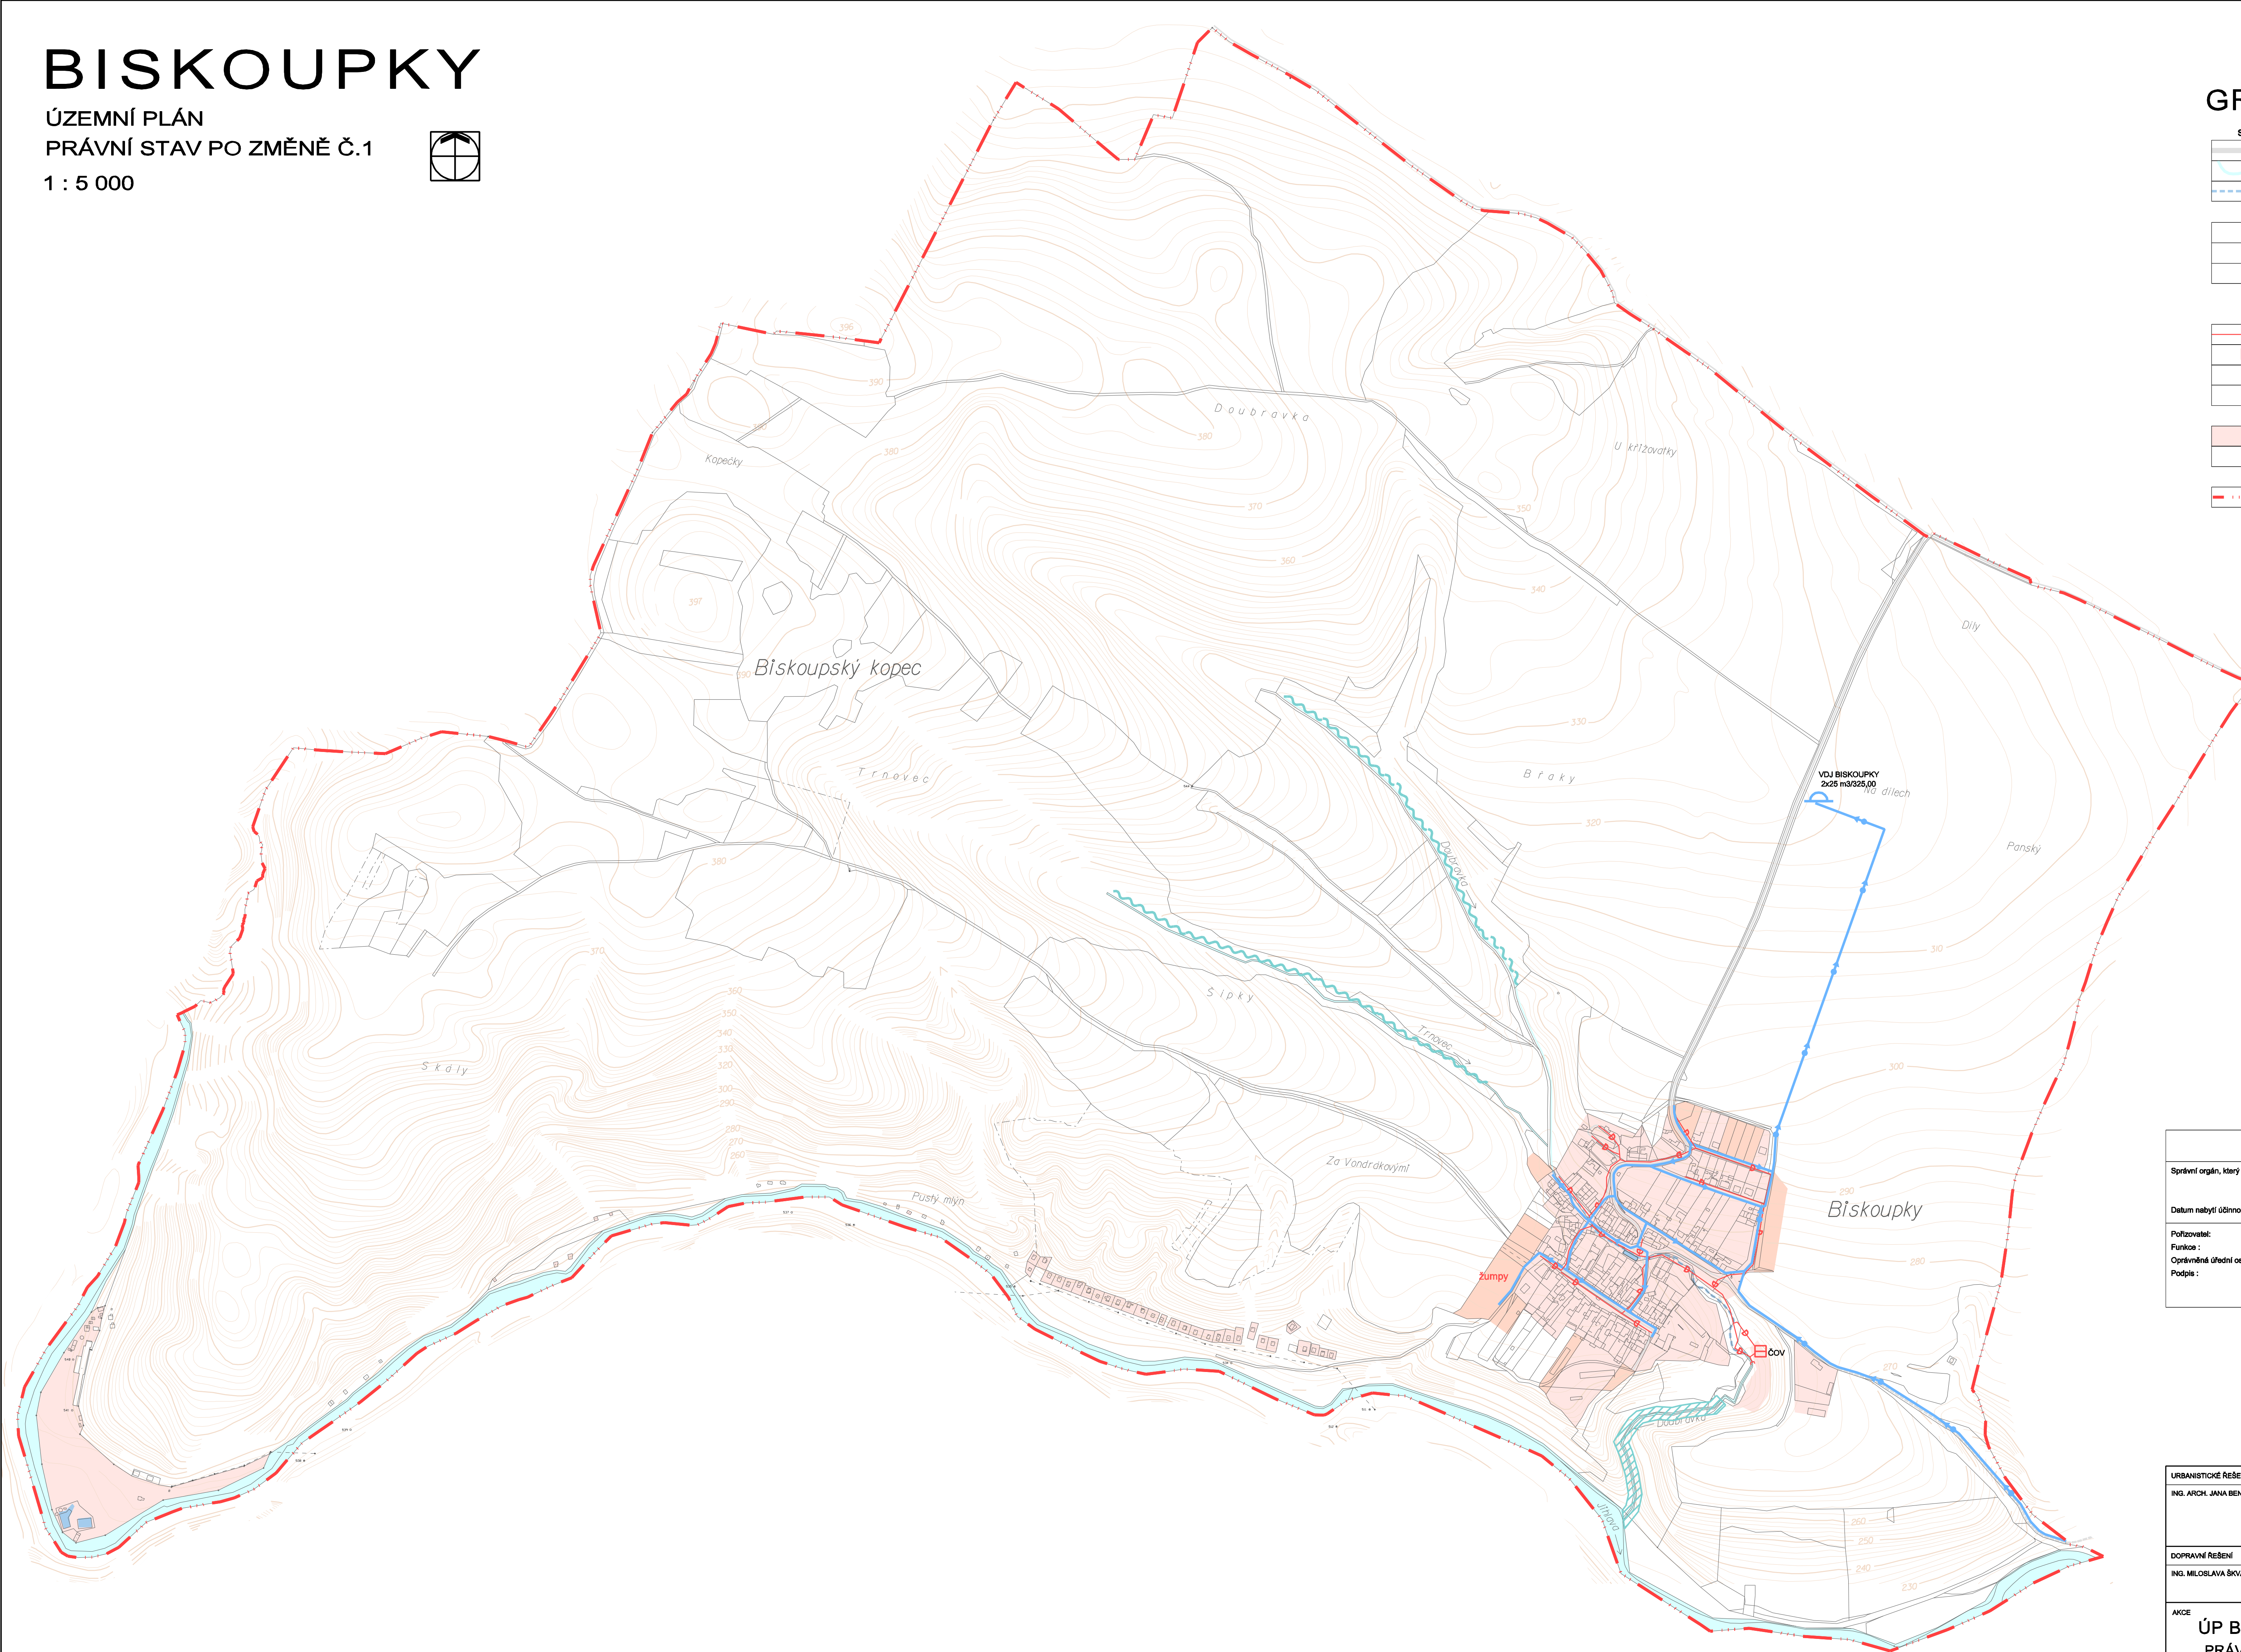

Záznam o účinnosti Územní plán Biskoupky - právní stav po změně č.1		
Správní orgán, který ÚP vydal : Zastupitelstvo obce Biskoupky		
Datum nabytí účinnosti :		
Pořizovatel :	MÚI Ivančice, odbor regionálního rozvoje	Otisk úředního razítka :
Funkce :	úřad územního plánování	
Oprávněná úřední osoba :	Ing. Eva Skálková	
Podpis :		

## ZÁSOBOVÁNÍ VODOU ODKANALIZOVÁNÍ

URBANISTICKÉ ŘEŠENÍ	PŘÍRODNÍ PODMÍNKY, ŽP	ZÁBOR ŽPF	VODNÍ HOSPODÁŘSTVÍ	ZPRACOVATEL
ING. ARCH. JANA BENEŠOVÁ	Ing. HANA ZEMANOVÁ	Ing. HANA ZEMANOVÁ	ING. VÍTĚZSLAV VANĚK	ING. ARCH. JANA BENEŠOVÁ, URB. URBANISTICKO - ARCHITECTONICKÁ PROJEKČNÍ KANCELÁŘ TALICHOVA 39, 623 00 BRNO TEL/FAX: 647 260 469, 647 221 410
DOPRAVNÍ ŘEŠENÍ	ZÁS. EL. ENERGIÍ, SPOJE	ZÁS. PLYNEM	DIGITÁLNÍ ZPRACOVÁNÍ	POŘIZOVATEL
ING. MĚLOSLAVA ŠKVARILOVÁ	ING. JAROSLAV OPAT	ING. VÍTĚZSLAV VANĚK	ROMAN STANEK	MÚI Ivančice
AKCE	ÚP BISKOUPKY PRÁVNÍ STAV PO ZMĚNĚ Č.1	ČÍSLO PARÉ	MĚŘITKO	1 : 5 000
			ČÍSLO VÝKRESU	4